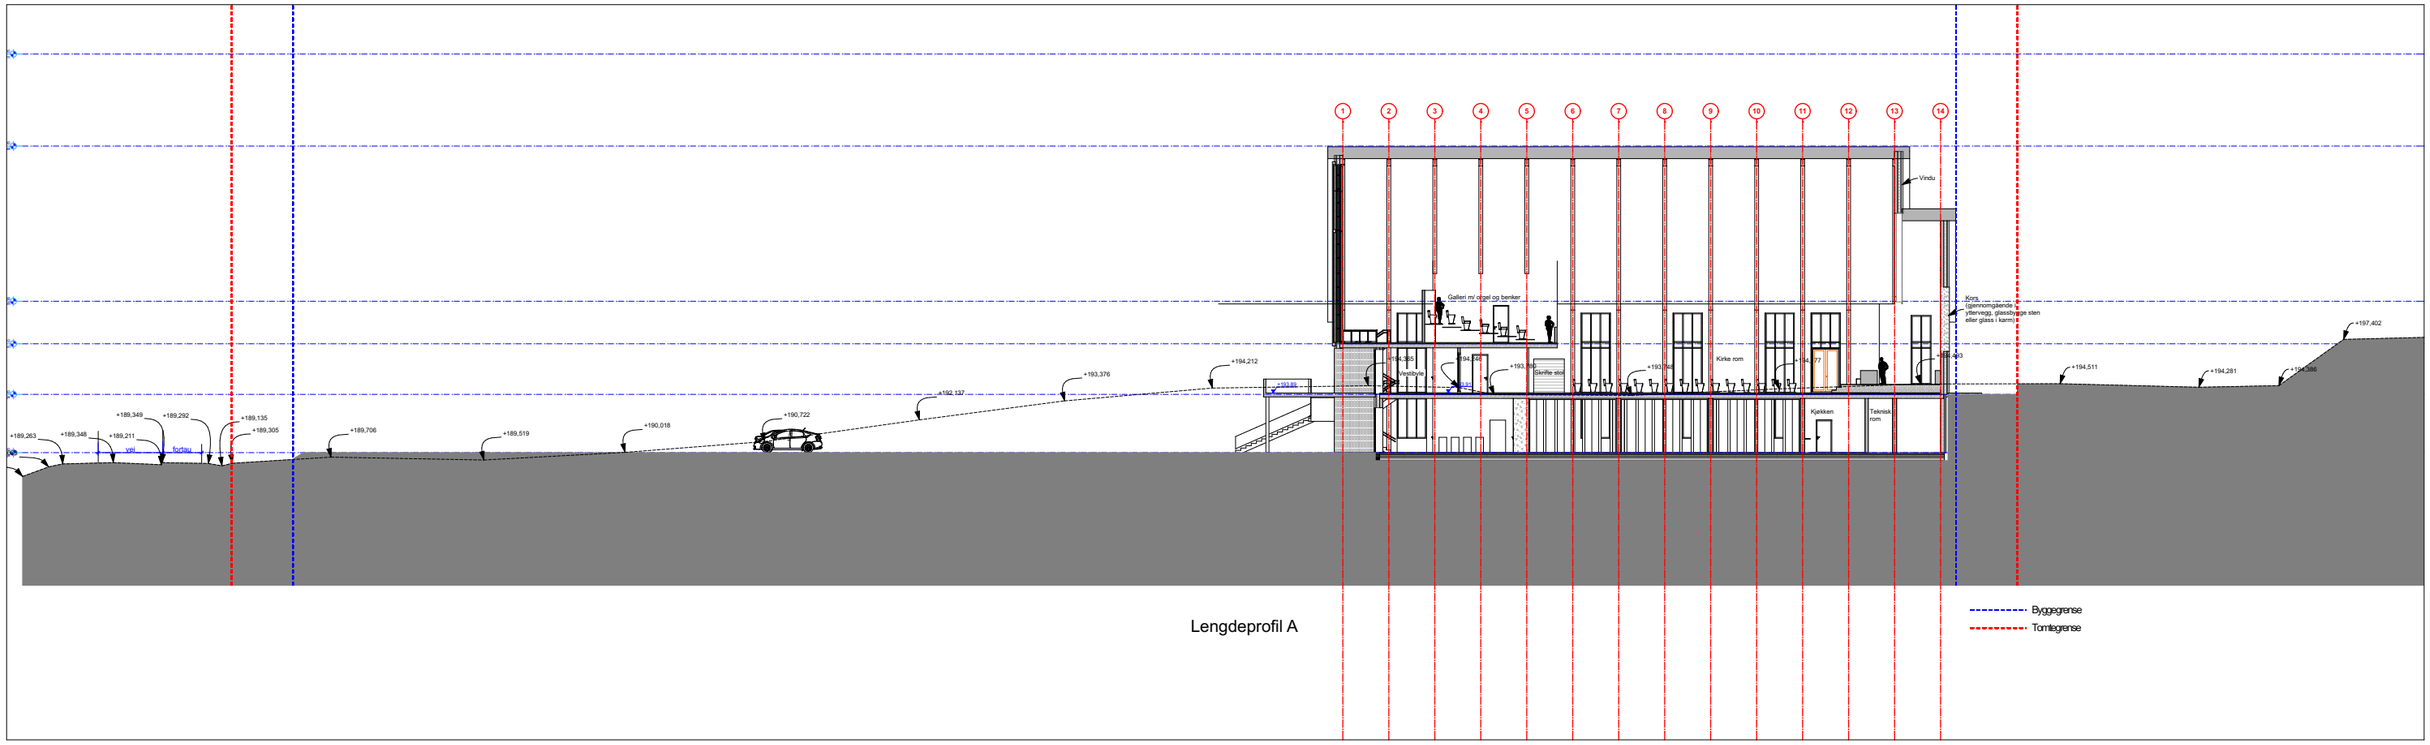

Lengdeprofil A

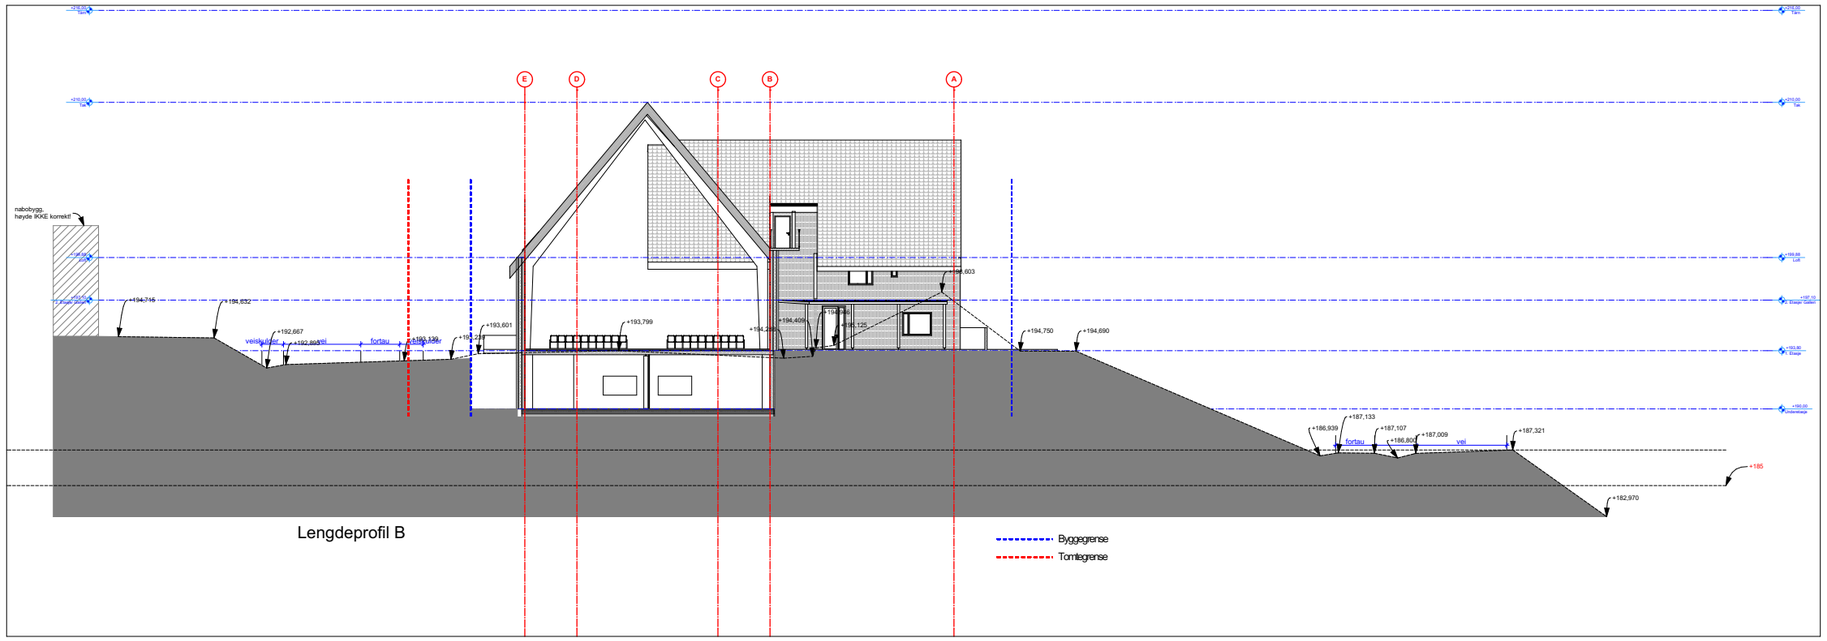

Lengdeprofil B

SKISSEPROSJEKT

SPISS ARKITEKTUR & PLAN AS

SPISS Arkitektur & Plan AS
Vestre Strandgate 26 Postboks 151 4662 Kristiansand S
Telefon: Tlf. 417 78 000 E-post: post@spissark.no

Tegnet	Arkitekt	Ark
VES	SEB/ MAG	A3
ProsjektNr..	Dato	Målestokk
2045	24.03.2014	1:400

Prosjekt:
St. Gudmund
GNr.: /BNr.: Gnr.: 136/ Bnr.: 155

Oppdragsgiver: Oslo katolske bispedømme

Tegningsnr.: A30-5 Rev.

Tegnings Tittel: Lengdeprofil A og B

Skrevet Ut: 20. mai 2014

Sti: P:\2000 - 2100\2045 St.Gudmund kirke Jesteheim\Tegninger\1 Ark\2045 St. Gudmund_v17-190514.pln